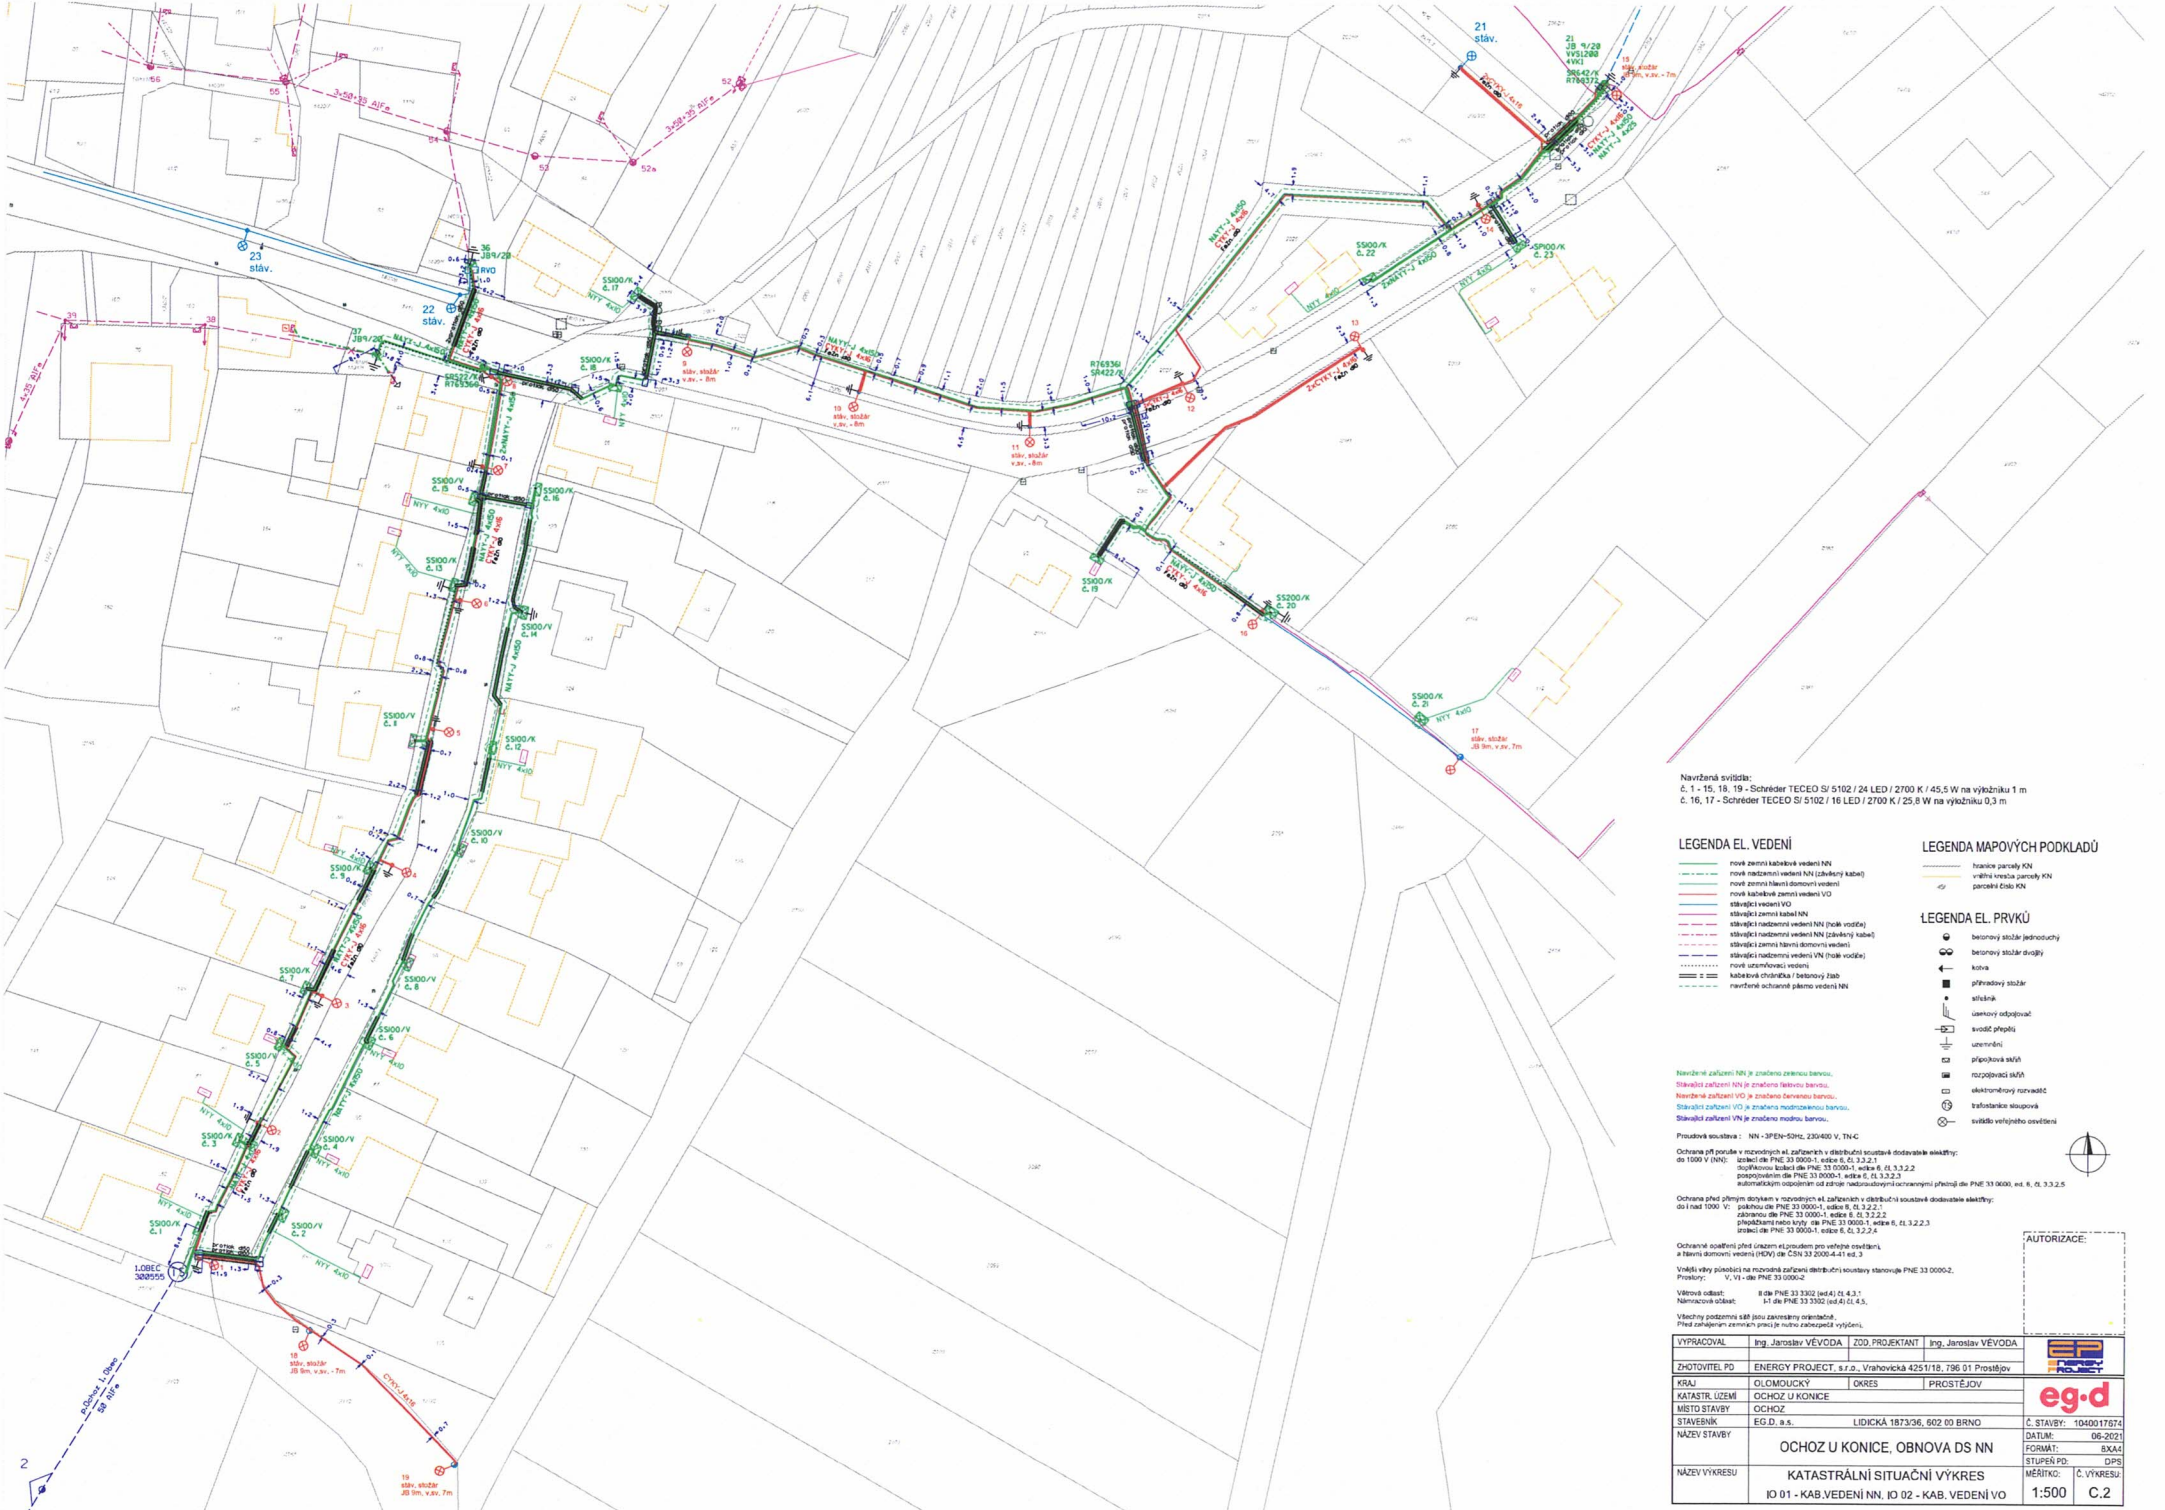

VYPRACOVAL	Ing. Jaroslav VÉVODA	ZOD.PROJEKTANT	Ing. Jaroslav VÉVODA	
ZHOTOVITEL PD	ENERGY PROJECT, s.r.o., Vrahovická 4251/18, 796 01 Prostějov			
KRAJ	OLOMOUCKÝ	OKRES	PROSTĚJOV	
KATASTR. ÚZEMÍ	OCHOZ U KONICE			
MÍSTO STAVBY	OCHOZ			
STAVEBNÍK	EG.D, a.s.	LIDICKÁ 1873/36, 602 00 BRNO		Č. STAVBY: 1040017674
NÁZEV STAVBY	OCHOZ U KONICE, OBNOVA DS NN			DATUM: 06-2021
				FORMÁT: 8XA4
				STUPEŇ PD: DPS
NÁZEV VÝKRESU	KATASTRÁLNÍ SITUAČNÍ VÝKRES IO 01 - KAB.VEDENÍ NN, IO 02 - KAB. VEDENÍ VO			MĚŘÍTKO: 1:500 / Č. VÝKRESU: C.2