


# ZMĚNA Č. 3 ÚZEMNÍHO PLÁNU OCHOZ

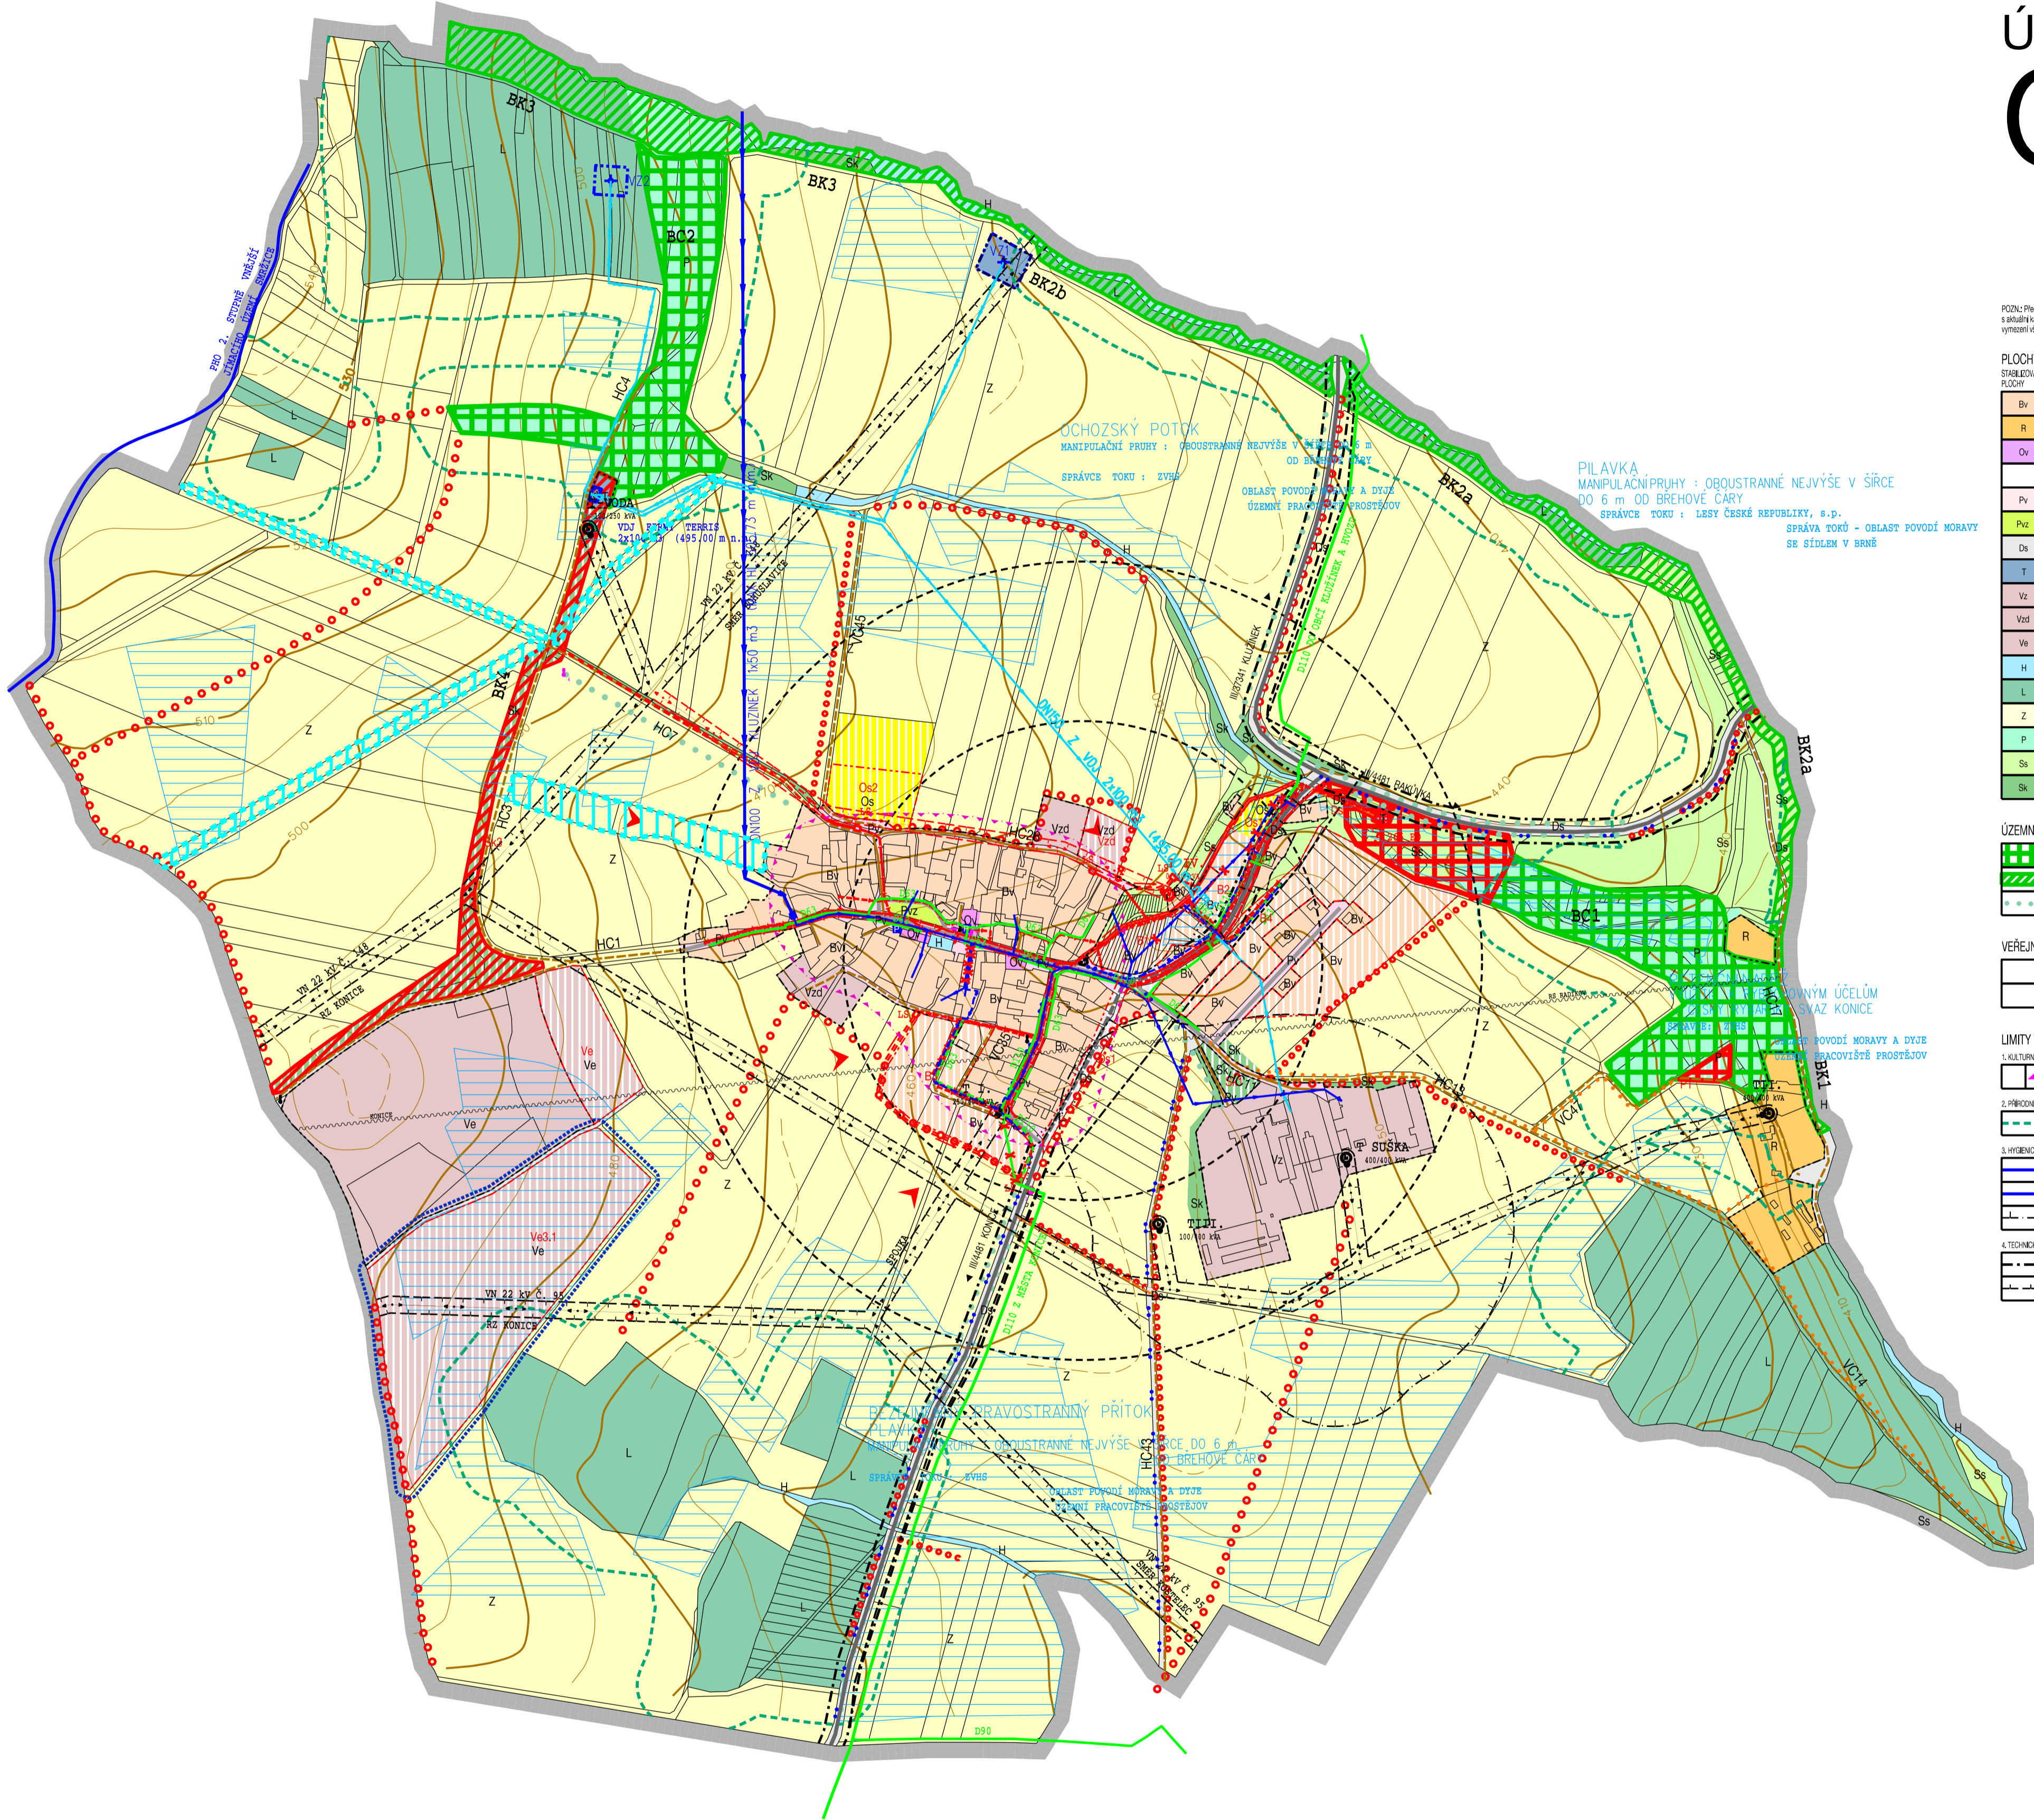

POZN: Předním Změny Č. 3 je dle změny 1. z důvodu uvedení dokumentaci do souladu s aktuální katastrální mapou, která se zračí 06. je správně vymezení území PŘEK, jako ÚSES a VPO.

**PLOCHY S ROZDÍLNÝM ZPŮSOBEM VYUŽITÍ**

|     |     |   |
|-----|-----|---|
| Bv  | By  | PLOCHY BYDĚNÍ V RODINNÝCH DOMECH - VENKOVSKÉ        |
| R   |     | PLOCHY REKREACE                                     |
| Ov  |     | PLOCHY OBČANSKÉHO VYBAVENÍ - VEŘEJNÁ INFRASTRUKTURA |
| Pv  |     | PLOCHY OBČANSKÉHO VYBAVENÍ - SPORT                  |
| Pvz |     | PLOCHY VEŘEJNÝCH PROSTRANSTVÍ                       |
| Ds  | Ds  | PLOCHY VEŘEJNÝCH PROSTRANSTVÍ - VEŘEJNÁ ZELEN       |
| T   |     | PLOCHY DOPRAVNÍ INFRASTRUKTURY - SILNIČNÍ DOPRAVA   |
| Vz  |     | PLOCHY TECHNICKÉ INFRASTRUKTURY                     |
| Vz1 | Vz2 | PLOCHY PRO ZEMĚDĚLSKOU VÝROBU A SKLADOVÁNÍ          |
| Ve  | Ve  | PLOCHY PRO ČINNOSTI DROBNÉ ZEMĚDĚLSKÉ VÝROBY        |
| H   |     | PLOCHY PRO VÝROBU ELEKTRIČKÉ ENERGIE                |
| L   |     | PLOCHY VODNÍ A VODOHOSPODÁŘSKÉ                      |
| Z   |     | PLOCHY LESNÍ  |
| P   | P   | PLOCHY ZEMĚDĚLSKÉ                                   |
| Ss  | Ss  | PLOCHY PŘÍRODNÍ                                     |
| Sk  | Sk  | PLOCHY SLUŽEBNÍ KRAJINNÉ                            |
|     |     | PLOCHY KRAJINNÉ ZELENÉ                              |

**ÚZEMNÍ SYSTÉM EKOLOGICKÉ STABILITY**

|  |  |                              |
|--|--|------------------------------|
|  |  | BIOCENTRUM LOKÁLNÍHO VÝZNAMU |
|  |  | BIOKORIDOR LOKÁLNÍHO VÝZNAMU |
|  |  | INTERDUNNÍ PŘEK LOKÁLNÍ      |

**VEŘEJNÉ PROSPĚŠNÉ OPATŘENÍ**

|  |  |  |
|--|--|--|
|  |  | PLOCHY S OPATŘENÍM SMĚLOUČI CHRÁNĚNÍ EXTRAORDINÁRNÍM VODNÍM OPATŘENÍM K OCHRANĚ ARCHEOLOGICKÉHO DĚDICTVÍ - ČLEBY KATASTRÁLNÍ ÚZEMÍ |
|--|--|--|

**LIMITY VYUŽITÍ ÚZEMÍ**

|  |  |  |
|--|--|--|
|  |  | 1. KULTURNÍ  |
|  |  | ÚZEMÍ ARCHEOLOGICKÉHO ZÁJMU / ARCHEOLOGICKÉ LOKALITY |
|  |  | 2. PŘÍRODNÍ  |
|  |  | OCHRANĚ PÁSMO LESA                                   |
|  |  | 3. PRŮMYŠLENÉ  |
|  |  | PHO 1. STUPNĚ VODNÍCH ZDROJŮ                         |
|  |  | PHO 2. STUPNĚ VNĚŠNÍHO ÚZEMÍ SÚRODICE                |
|  |  | HRANICE PHO VÝROBNÍCH PLOCH                          |
|  |  | 4. TECHNICKÉ   |
|  |  | OCHRANĚ PÁSMO SILNIČNÍ                               |
|  |  | OCHRANĚ PÁSMO ELEKTRIČKÉHO VEDENÍ                    |

**HRANICE**

|  |  |  |
|--|--|--|
|  |  | HRANICE KATASTRÁLNÍ - HRANICE ŘEŠENÉHO ÚZEMÍ |
|  |  | HRANICE ZASTAVĚNÉHO ÚZEMÍ OBCE K 30. 9. 2022 |
|  |  | HRANICE ZASTAVĚNÉHO ÚZEMÍ                    |
|  |  | OLČI ZMĚNA 1                                 |

**DOPRAVNÍ INFRASTRUKTURA**

|  |  |   |
|--|--|---|
|  |  | SILNICE   |
|  |  | MÍSTNÍ KOMUNIKACE                                   |
|  |  | ÚČELOVÉ KOMUNIKACE ZPĚVNĚNÉ                         |
|  |  | ÚČELOVÉ KOMUNIKACE NEZPĚVNĚNÉ                       |
|  |  | OCHRANĚ PÁSMO SILNIČNÍ                              |
|  |  | CYKLOSTEZKA, CYKLOTRASA                             |
|  |  | VÝHODNÁ TRASA                                       |
|  |  | ZASTÁVKA AUTOBUSOVÉ DOPRAVY S DOKONČOVACÍM VOZIDLEM |
|  |  | PARKOVISTĚ  |
|  |  | ROZHLÉDOVÁ POLE KŘÍŽOVATEK                          |

**TECHNICKÁ INFRASTRUKTURA**

|  |  |   |
|--|--|---|
|  |  | SPRÁŠKOVÁ KANALIZACE                        |
|  |  | DEŠŤOVÁ KANALIZACE                          |
|  |  | ZACHYTNÝ PŘÍKOP S LAPAČEM SPRÁVNENÍ         |
|  |  | OSTŘERNÁ ODPADNÝCH VOD                      |
|  |  | PŘÍKOP EXTRAORDINÁRNÍCH VOD                 |
|  |  | PŘÍKOPČÍ VODOVODNÍ ŘAD                      |
|  |  | ROZVODNÁ VODOVODNÍ SÍŤ                      |
|  |  | ROZVODNÁ VODOVODNÍ SÍŤ - NÁVRH NA ZRUŠENÍ   |
|  |  | VODOVODNÍ ŘADY - SYSTÉM FIRMY TERRES        |
|  |  | VÝTLAČNÉ VODOVODNÍ ŘADY DO VDU FIRMY TERRES |
|  |  | REDUKČNÍ ŠACHTA                             |
|  |  | VODOVEM FIRMY TERRES                        |
|  |  | VODNÍ ZDROJ + OP                            |
|  |  | ELEKTRIČKÉ VEDENÍ VN 22 kV                  |
|  |  | TRAFOSTANICE                                |
|  |  | STL PLYNOVOD                                |
|  |  | STL PLYNOVOD - NÁVRH NA ZRUŠENÍ             |
|  |  | RR TRASA                                    |
|  |  | DÁLKOVÝ KABEL                               |

**OSTATNÍ**

|  |  |                               |
|--|--|-------------------------------|
|  |  | PAMÁTKY MÍSTNÍHO VÝZNAMU      |
|  |  | MELIORACE (ODVODNĚNÍ POZEMKŮ) |

|  |                    |
|--|--------------------|
| 6  | KOORDINAČNÍ VÝKRES |
| ZMĚNA Č. 3 ÚZEMNÍHO PLÁNU OCHOZ  | RAZÍTKO:           |
| PROJEKTANTI: ING. ARCH. MARTIN VÁVRA<br>ING. ARCH. MGR. MONIKA VÁVROVÁ |                    |
| POŘIZOVATEL: OBECNÍ ÚŘAD OCHOZ   |                    |
|  |                    |
|  | E. Č.: 222-1       |
|  | DATUM: 10/2022     |
|  | MĚŘÍTKO: 1:5 000   |