


ZMĚNA Č. 4 ÚZEMNÍHO PLÁNU OCHOZ

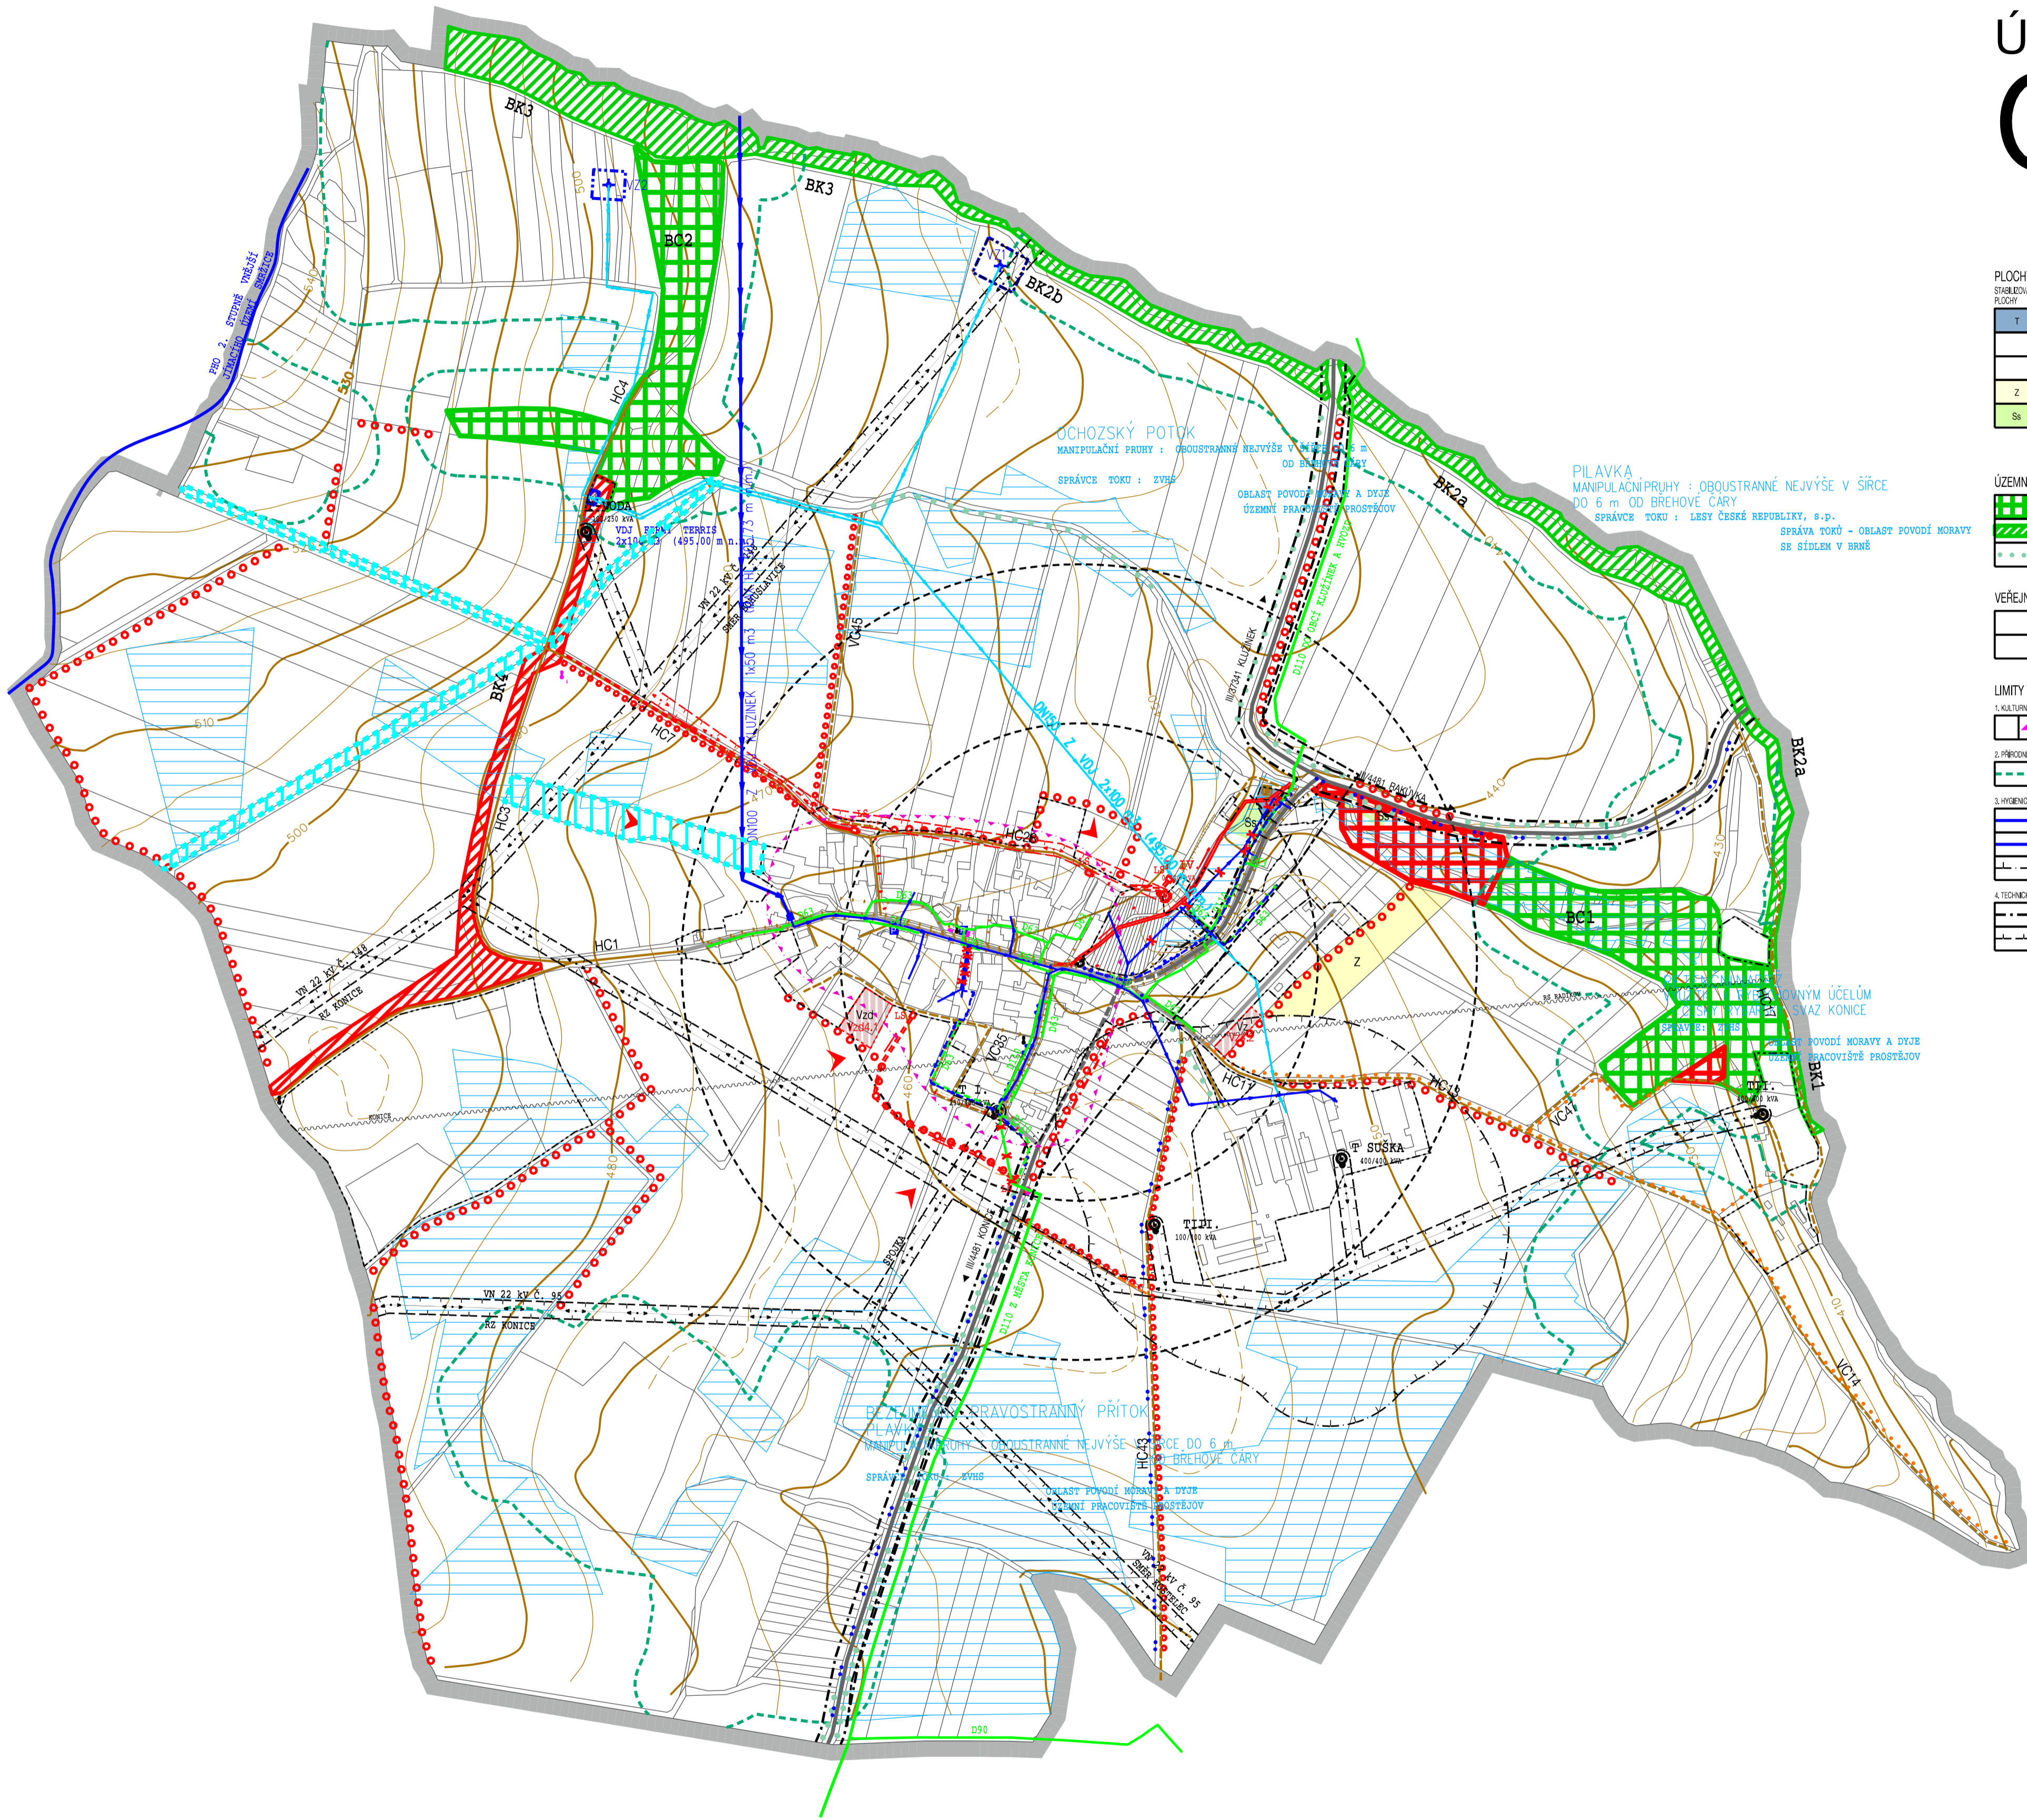

PLOCHY S ROZDÍLNÝM ZPŮSOBEM VYUŽITÍ
STABILIZOVANÉ PLOCHY PLOCHY ZEMĚDĚLSKÉ

T	Vz
Vzd	Z
Z	Ss

PLOCHY TECHNICKÉ INFRASTRUKTURY
PLOCHY PRO ZEMĚDĚLSKOU VÝROBU A SKLADOVÁNÍ
PLOCHY PRO ČINNOSTI DROBNÉ ZEMĚDĚLSKÉ VÝROBY
PLOCHY ZEMĚDĚLSKÉ
PLOCHY SMĚŠNÉ KRAJINNÉ

HRANICE

-----	HRANICE KATASTRALNÍ - HRANICE ŘEŠENÉHO ÚZEMÍ
-----	HRANICE ZASTAVĚNÉHO ÚZEMÍ OBCE K 28. 2. 2023
-----	HRANICE ZASTAVITELNÉHO ÚZEMÍ

ÚZEMNÍ SYSTÉM EKOLOGICKÉ STABILITY

-----	BIOCENTRUM LOKÁLNÍHO VÝZNAMU
-----	BIODIVERZITA LOKÁLNÍHO VÝZNAMU
-----	INTERAKČNÍ PŘEKLONOVY

VEŘEJNÉ PROSPĚŠNÁ OPATŘENÍ

-----	PLOCHY S OPATŘENÍMI SMĚLOUČI OCHRÁNĚNÍ EXTRALIMÁNNÍMI VODAMI
-----	OPATŘENÍ K OCHRANĚ ARCHEOLOGICKÉHO DĚDICTVÍ - CELÉ KATASTRALNÍ ÚZEMÍ

LIMITY VYUŽITÍ ÚZEMÍ

-----	1. KULTURNÍ
-----	2. PŘÍRODNÍ
-----	3. HYGIENICKÉ
-----	4. TECHNICKÉ

ÚZEMÍ ARCHEOLOGICKÉHO ZÁJMU / ARCHEOLOGICKÉ LOKALITY
OCHRANĚ PÁSMO LESA
PHO 1. STUPNĚ VODNÍCH ZDROJŮ
PHO 2. STUPNĚ VNĚJŠÍ JIMACHO ÚZEMÍ SÁRŽICE
HRANICE PHO VÝROBNÍCH PLOCH
OCHRANĚ PÁSMO SILNIČNÍ
OCHRANĚ PÁSMO ELEKTRICKÉHO VEDENÍ

DOPRAVNÍ INFRASTRUKTURA

-----	SILNICE
-----	MÍSTNÍ KOMUNIKACE
-----	ÚČELOVÉ KOMUNIKACE ZPEVNĚNÉ
-----	ÚČELOVÉ KOMUNIKACE NEZPEVNĚNÉ
-----	OCHRANĚ PÁSMO SILNIČNÍ
-----	CYKLOSTEZKA, CYKLOTRASA
-----	VYCHÁZKOVÁ TRASA
-----	ZASTÁVKY AUTOBUSOVÉ DOPRAVY S DOCHÁZKOVOU VZDÁLENOSTÍ
-----	PARKOVISTE
-----	ROZLEDOVÁ POLEKŘÍŽOVATEK

TECHNICKÁ INFRASTRUKTURA

-----	SPĚŠAŘOVÁ KANALIZACE
-----	DEŠŤOVÁ KANALIZACE
-----	ZACHYTIVÝ PŘÍKOP S LAPAČEM SPRAVENIN
-----	ČIŠŤNÁ ODPADNÍCH VOD
-----	ODPAD Z ČIŠŤNÝ ODPADNÍCH VOD
-----	PŘÍKOP EXTRALIMÁNNÍCH VOD
-----	PŘÍKOPY VODOVODNÍCH ŘAD
-----	ROZVODNÁ VODOVODNÍ SÍŤ
-----	ROZVODNÁ VODOVODNÍ SÍŤ - NÁVRH NA ZRUŠENÍ
-----	VODOVODNÍ ŘADY - SYSTÉM PRÁMY TERRIS
-----	VÝTLAČNÉ VODOVODNÍ ŘADY DO VDU PRÁMY TERRIS
-----	REDUKČNÍ ŠACHTA
-----	VODOLEM PRÁMY TERRIS
-----	VODNÍ ZDROJ OP
-----	ELEKTRICKÉ VEDENÍ VN 22 kV
-----	TRAFOSTANICE
-----	STL PLYNOVOD
-----	STL PLYNOVOD - NÁVRH NA ZRUŠENÍ
-----	PRŮ TRASA
-----	DÁLKOVÝ KABEL

OSTATNÍ

-----	PAMÁTKY MÍSTNÍHO VÝZNAMU
-----	MELIORACE (ODVODNĚNÍ POZEMKŮ)

Celý správní území je zájmovým územím Ministerstva obrany z hlediska povodňové výměrovacího označení staveb.

6	KOORDINAČNÍ VÝKRES		
ZMĚNA Č. 4 ÚZEMNÍHO PLÁNU OCHOZ	PROJEKTANTI: ING. ARCH. MARTIN VÁVRA ING. ARCH. MGR. MONIKA VÁVROVÁ	RAZÍTKO:	
POŘIZOVATEL: OBEČNÍ ÚŘAD OCHOZ			
			E. Č.: 222-8 DATUM: 6/2023 MĚŘÍTKO: 1:5 000