


# ÚZEMNÍ PLÁN OCHOZ

ÚPLNÉ ZNĚNÍ PO ZMĚNĚ Č. 4

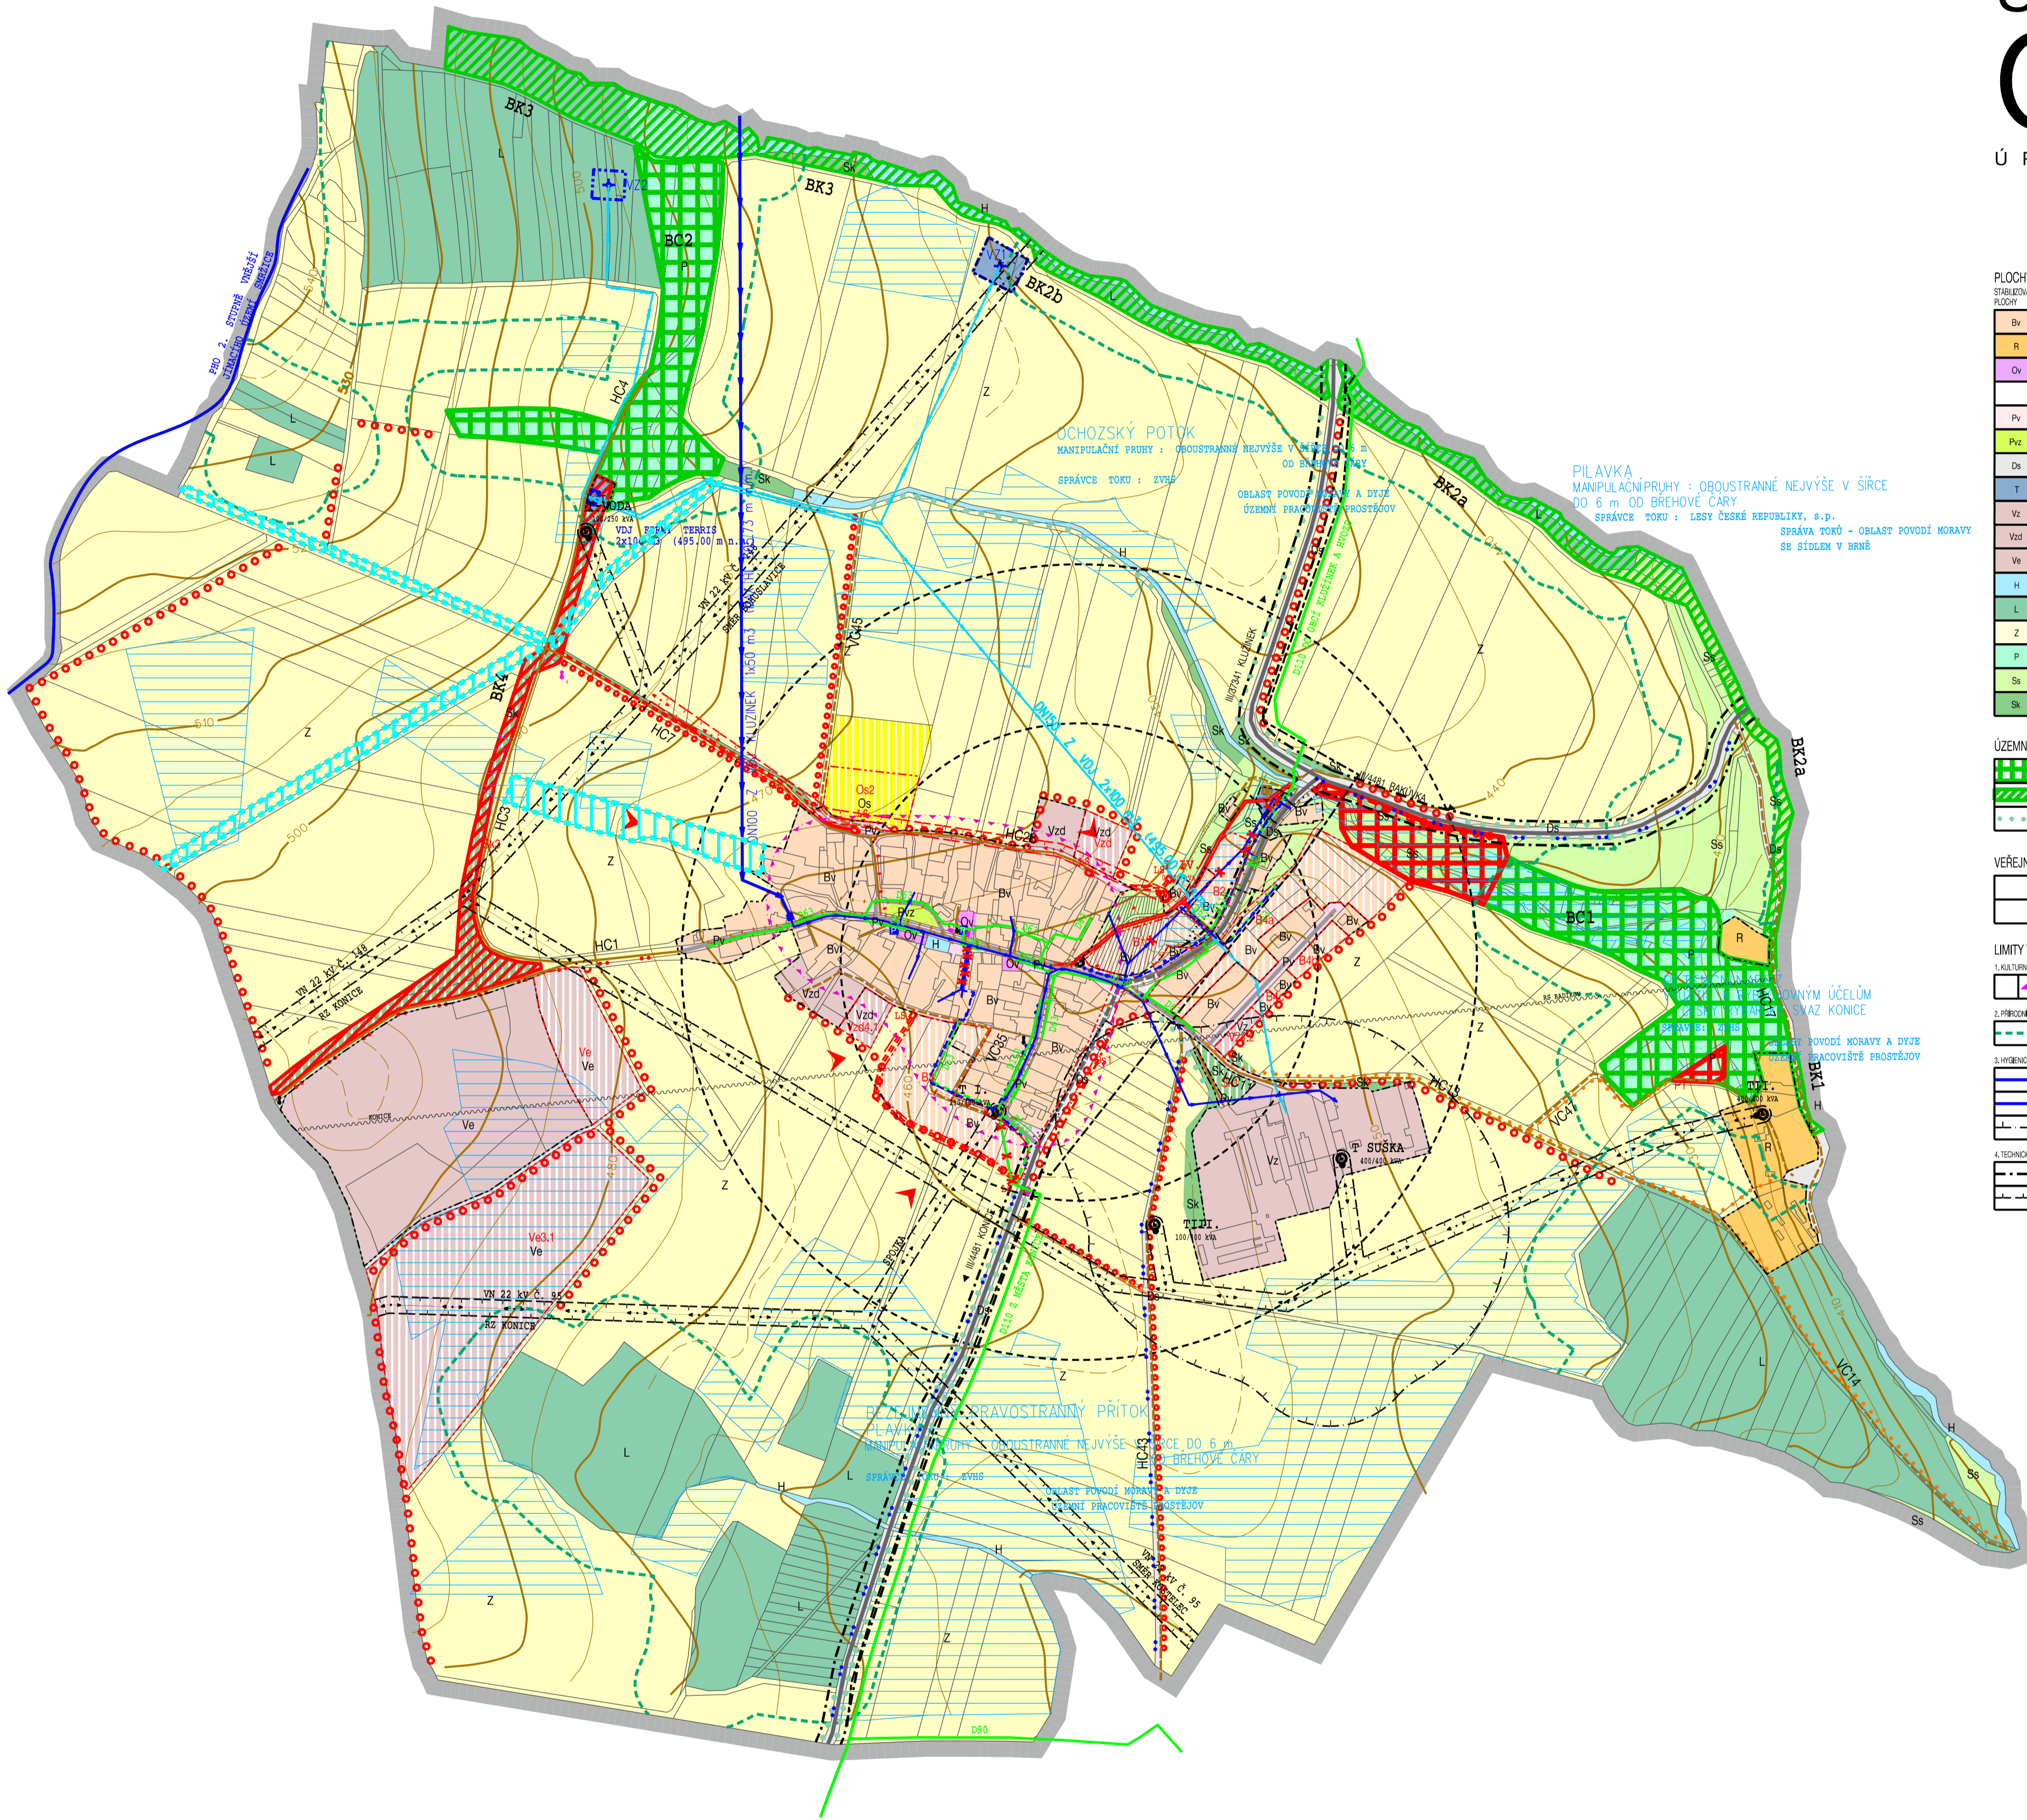

## PLOCHY S ROZDILNÝM ZPŮSOBEM VYUŽITÍ

STABILIZOVANÉ PLOCHY	PLOCHY ZMĚNY
Bv	Bv
R	R
Ov	Ov
Pv	Pv
Pvz	Pvz
T	T
Dv	Dv
Dt	Dt
Vz	Vz
Vzd	Vzd
Ve	Ve
H	H
L	L
Z	Z
P	P
Ss	Ss
Sk	Sk

- PLOCHY BYDLENÍ V RODINNÝCH DOMĚCH - VENKOVSKÉ
- PLOCHY REKREACE
- PLOCHY OBČANSKÉHO VYBAVENÍ - VEŘEJNÁ INFRASTRUKTURA
- PLOCHY VEŘEJNÝCH PROSTRASTÍ
- PLOCHY VEŘEJNÝCH PROSTRASTÍ - VEŘEJNÁ ZELEN
- PLOCHY DOPRAVNÍ INFRASTRUKTURY - SILNIČNÍ DOPRAVA
- PLOCHY TECHNICKÉ INFRASTRUKTURY
- PLOCHY PRO VÝROBU ZEMĚDĚLSKOU VÝROBU A SKLADOVÁNÍ
- PLOCHY PRO ČINNOSTI DROBNÉ ZEMĚDĚLSKÉ VÝROBY
- PLOCHY PRO VÝROBU ELEKTRICKÉ ENERGIE
- PLOCHY VODNÍ A VODOHOSPODÁŘSKÉ
- PLOCHY LESNÍ
- PLOCHY ZEMĚDĚLSKÉ
- PLOCHY PŘÍRODNÍ
- PLOCHY SMĚŠNÉ KRAJINĚ
- PLOCHY KRAJINĚ ZELENÉ

### HRANICE

[Symbol]	HRANICE KATASTRALNÍ - HRANICE ŘEŠENÉHO ÚZEMÍ
[Symbol]	HRANICE ZASTAVĚNÉHO ÚZEMÍ OBCE K 28. 2. 2023
[Symbol]	HRANICE ZASTAVĚNÉHO ÚZEMÍ

### DOPRAVNÍ INFRASTRUKTURA

[Symbol]	SILNICE
[Symbol]	MÍSTNÍ KOMUNIKACE
[Symbol]	ÚČELOVÉ KOMUNIKACE ZPĚVNĚNÉ
[Symbol]	ÚČELOVÉ KOMUNIKACE NEZPĚVNĚNÉ
[Symbol]	OCHRANNÉ PÁSMA SILNIC
[Symbol]	CYKLOSTEZKA, CYKLOTRASA
[Symbol]	VÝCHOZOVÁ TRASA
[Symbol]	ZASTÁVKA AUTOBUSOVÉ DOPRAVY S DOČEKÁVACÍ VOZIDLOVOSTÍ
[Symbol]	PARKOVNĚ
[Symbol]	ROZHLÉDOVÁ POLE KŘÍŽOVATEK

### TECHNICKÁ INFRASTRUKTURA

[Symbol]	SPRŠKOVÁ KANALIZACE
[Symbol]	DEŠŤOVÁ KANALIZACE
[Symbol]	ZACHYTNÝ PŘÍKOP S LAPAČEM SPRÁVENNÍ
[Symbol]	OSTŘINA OPADNÝCH VOD
[Symbol]	OPAD Z OŠŤRNY OPADNÝCH VOD
[Symbol]	PŘÍKOP EXTRALANOVÝCH VOD
[Symbol]	PŘÍMÁŘEČÍ VODOVODNÍ ŘÁD
[Symbol]	ROZVODNÁ VODOVODNÍ SÍŤ
[Symbol]	ROZVODNÁ VODOVODNÍ SÍŤ - NÁVRH NA ZRUŠENÍ
[Symbol]	VODOVODNÍ ŘÁD - SYSTÉM FRMY TERRIS
[Symbol]	VYTLAČNÉ VODOVODNÍ ŘÁD DO VDU FRMY TERRIS
[Symbol]	REDUKČNÍ ŠACHTA
[Symbol]	VODOLEM FRMY TERRIS
[Symbol]	VODNÍ ZDROJ s OP
[Symbol]	ELEKTRICKÉ VEDENÍ VN 22 kV
[Symbol]	TRAFOSTANICE
[Symbol]	STL PLYNOVOD
[Symbol]	STL PLYNOVOD - NÁVRH NA ZRUŠENÍ
[Symbol]	PRŮJEM TRASA
[Symbol]	DÁLKOVÝ KABEL

## ÚZEMNÍ SYSTÉM EKOLOGICKÉ STABILITY

[Symbol]	BIOCENTRUM, LOKÁLNÍHO VÝZNAMU
[Symbol]	BIOKORIDOR, LOKÁLNÍHO VÝZNAMU
[Symbol]	INTERAKČNÍ PŘEVK LINOVÝ

- BIOCENTRUM, LOKÁLNÍHO VÝZNAMU
- BIOKORIDOR, LOKÁLNÍHO VÝZNAMU
- INTERAKČNÍ PŘEVK LINOVÝ

## VEŘEJNĚ PROSPĚŠNÁ OPATŘENÍ

[Symbol]	PLOCHY S OPATŘENÍM SMLOUČKOVÉ OCHRANY
[Symbol]	OPATŘENÍ K OCHRANĚ ARCHEOLOGICKÉHO DĚDICTVÍ - ČELE KATASTRALNÍ ÚZEMÍ

- PLOCHY S OPATŘENÍM SMLOUČKOVÉ OCHRANY
- OPATŘENÍ K OCHRANĚ ARCHEOLOGICKÉHO DĚDICTVÍ - ČELE KATASTRALNÍ ÚZEMÍ

## LIMITY VYUŽITÍ ÚZEMÍ

[Symbol]	1. KULTURNÍ
[Symbol]	2. PŘÍRODNÍ
[Symbol]	3. HYGIENICKÉ
[Symbol]	4. TECHNICKÉ

- ÚZEMÍ ARCHEOLOGICKÉHO ZÁJMU / ARCHEOLOGICKÉ LOKALITY
- OCHRANNÉ PÁSMA LESA
- PHO 1. STUPNĚ VODNÍCH ZDROJŮ
- PHO 2. STUPNĚ VNĚŠNÍHO ÚZEMÍ SÍRŘICE
- HRANICE PHO VÝROBNÍCH PLOCH
- OCHRANNÉ PÁSMA SILNIČNÍ
- OCHRANNÉ PÁSMA ELEKTRICKÉHO VEDENÍ

### OSTATNÍ

[Symbol]	PAMÁTKY MÍSTNÍHO VÝZNAMU
[Symbol]	MELIORACE (ODVOZOVÁNÍ POZEMKŮ)

Celé řešení území je odvozeno z územního plánování a zahrnuje všechny podmínky a vymezení území dle příslušných předpisů.

6	KOORDINAČNÍ VÝKRES
ÚZEMNÍ PLÁN OCHOZ - ÚPLNÉ ZNĚNÍ PO ZMĚNĚ Č. 4	RAZITKO:
PROJEKTANTI: ING. ARCH. MARTIN VÁVRA ING. ARCH. MGR. MONIKA VÁVROVÁ	
POŘIZOVATEL: OBECNÍ ÚŘAD OCHOZ	
	E. Č.: 222-8
	DATUM: 6/2023
	MĚŘÍTKO: 1:5 000