


# ÚZEMNÍ PLÁN OCHOZ

Ú P L N Ě Z N Ě N Í P O Z M Ě N Ě Č . 4

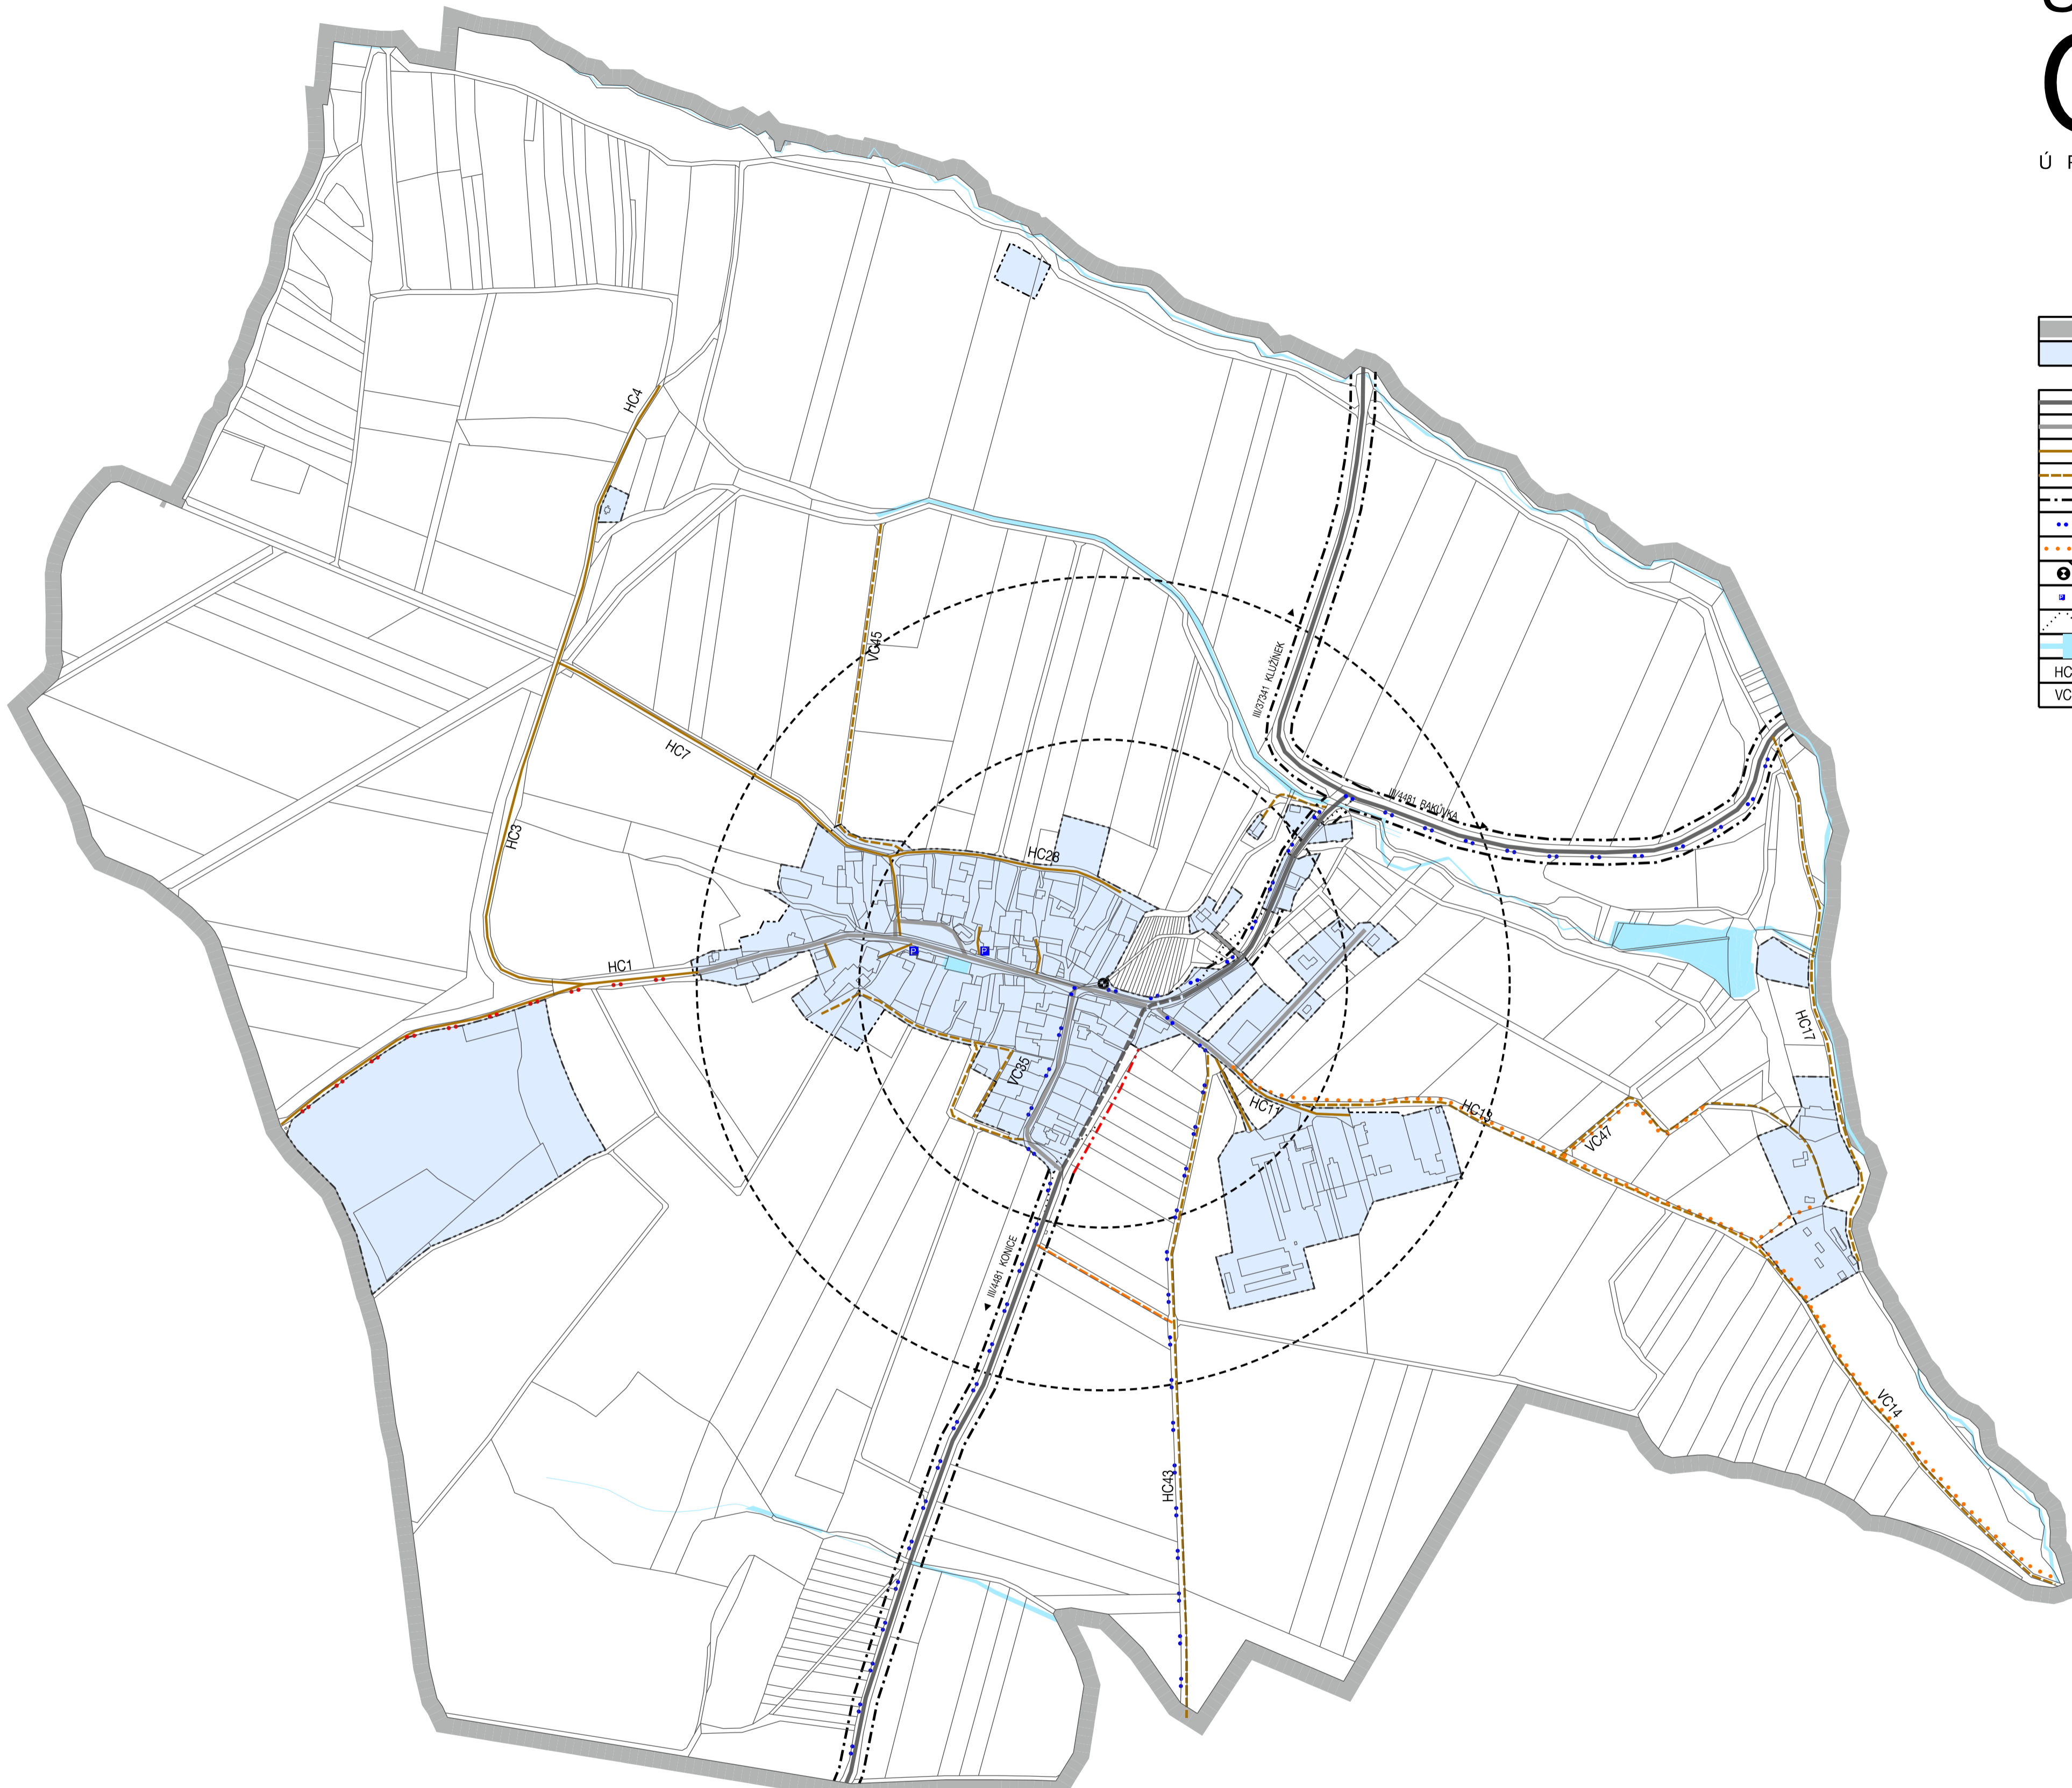

	HRANICE KATASTRÁLNÍ - HRANICE ŘEŠENÉHO ÚZEMÍ
	HRANICE ZASTAVĚNÉHO ÚZEMÍ OBCE K 28. 2. 2023
	SLUNCE
	MÍSTNÍ KOMUNIKACE
	ÚČELOVÉ KOMUNIKACE ZPEVNĚNÉ
	ÚČELOVÉ KOMUNIKACE NEZPEVNĚNÉ
	OCHRANNÉ PÁSMO SLUNČNÍ
	CYKLOSTEZNA, CYKLOTRASA
	VYDÁVKOVÁ TRASA
	ZASTÁVKOVÁ AUTOBUSOVÉ DOPRAVY S DOCHÁZKOVOU VZDÁLENOSTÍ
	PARKOVIŠTĚ
	PROHLÍDEČOVÁ POLE KŘÍŽOVATEK
	VODNÍ TOKY A PLOCHY
	HLAVNÍ POUŠŤ CESTY ODŮL DLE KŘU
	VEKLEŠNÍ POUŠŤ CESTY ODŮL DLE KŘU

ZÁZNAM O ÚČINNOSTI	
SPRÁVNÍ ORGÁN, KTERÝ ZMĚNU Č. 4 ÚP VYDAL: Zastupitelstvo obce Ochoz	RAZÍTKO:
DATUM NABYTÍ ÚČINNOSTI ZMĚNY Č. 4 ÚP:	
POŘIZOVATEL: Obecní úřad Ochoz OPRÁVNĚNÁ ÚŘEDNÍ OSOBA POŘIZOVATELE: Ing. Martin Bílý – starosta obce Ing. František Mlčoch – výkoný pořizovatel	RAZÍTKO:

4 DOPRAVNÍ INFRASTRUKTURA	
ÚZEMNÍ PLÁN OCHOZ - ÚPLNÉ ZNĚNÍ PO ZMĚNĚ Č. 4	RAZÍTKO:
PROJEKTANTI: ING. ARCH. MARTIN VÁVRA ING. ARCH. MGR. MONIKA VÁVROVÁ	
POŘIZOVATEL: OBECNÍ ÚŘAD OCHOZ	E. Č.: 222-8
	DATUM: 6/2023
	MĚŘÍTKO: 1 : 5 000